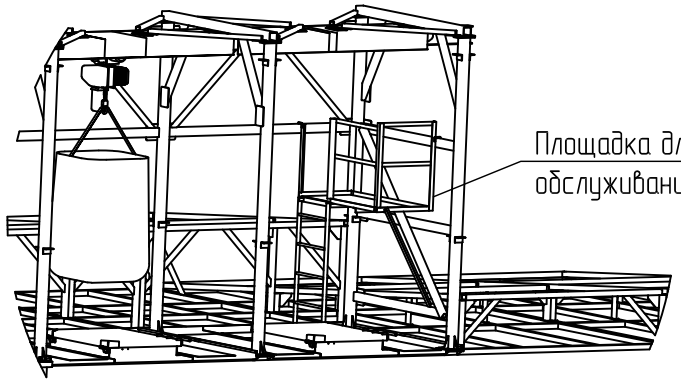

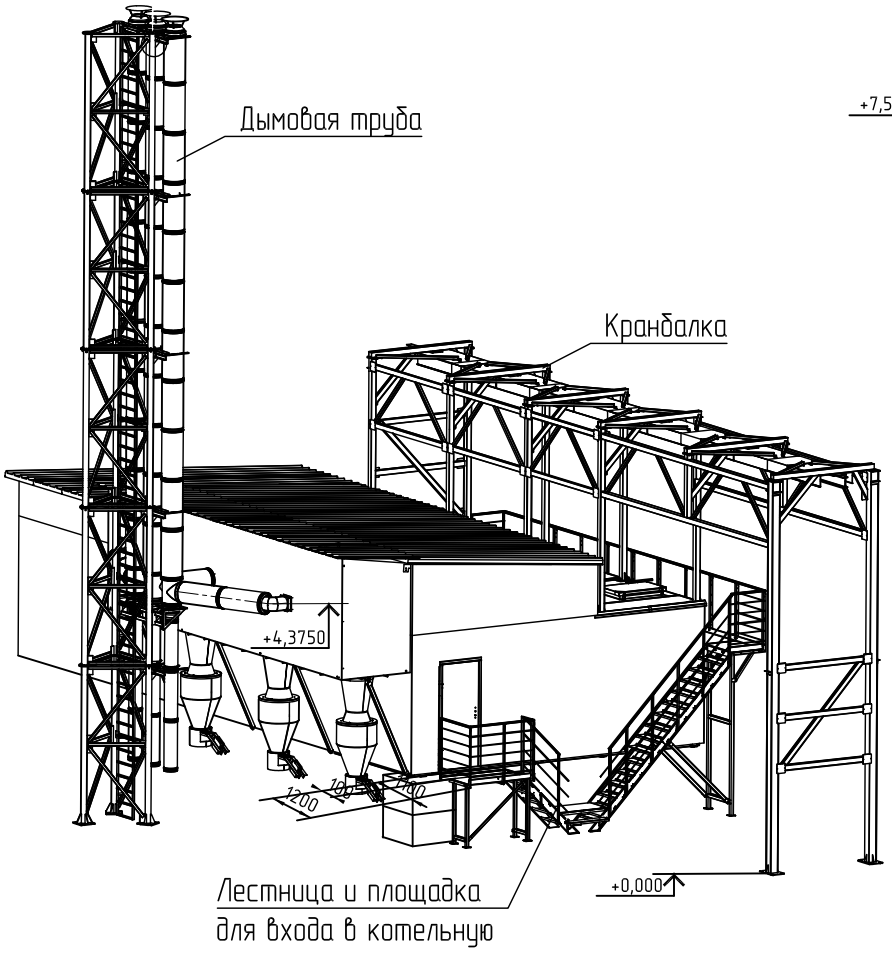

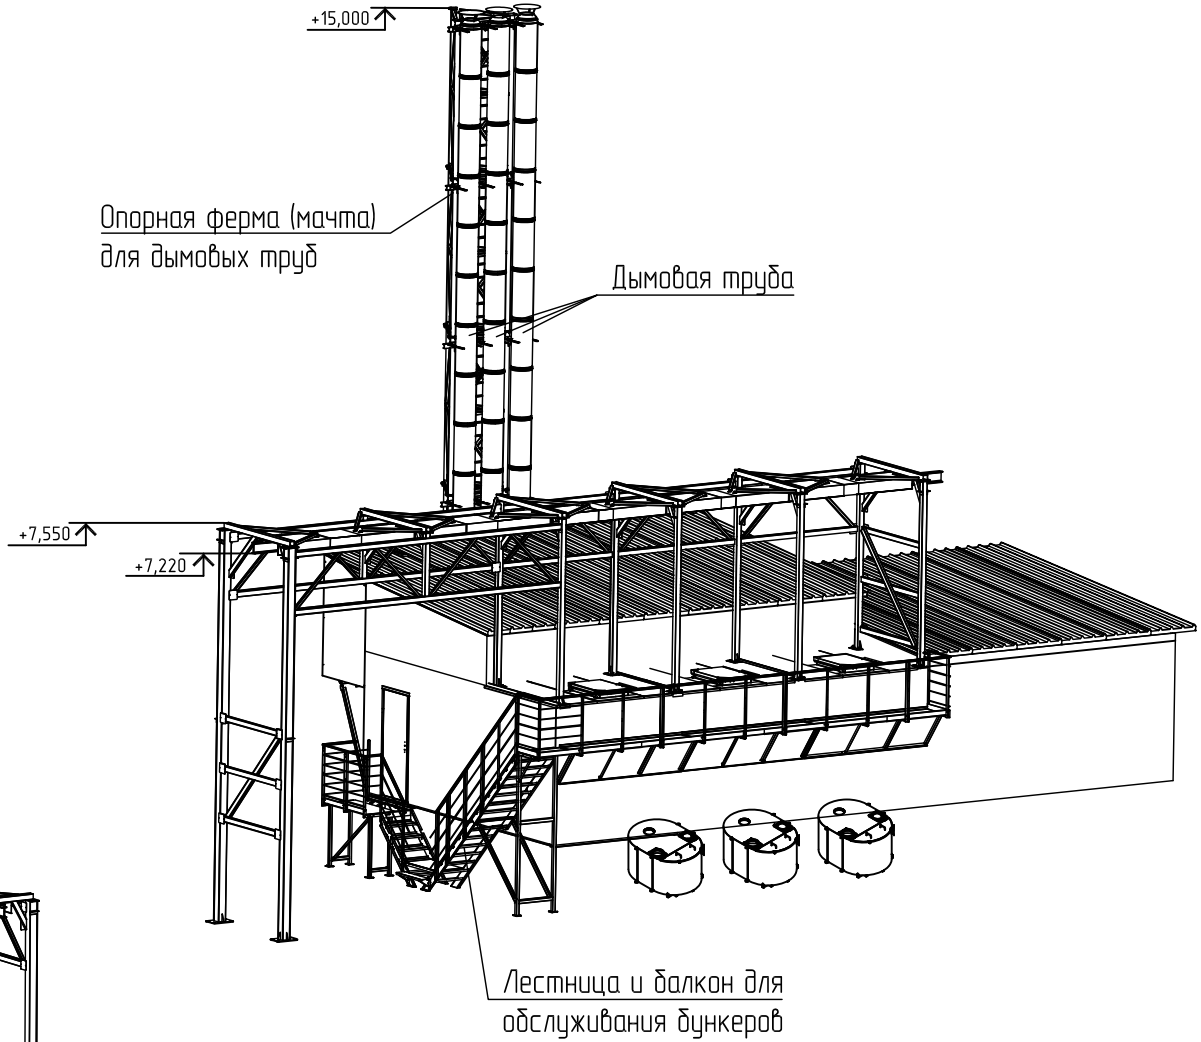

						Красноярский край, п. Рощинский
Изм.	Кол.	Лист	№док	Подпись	Дата	
Разработал					10.2023	Отдельностоящий автономный источник теплоснабжения мощностью 2,4МВт блочного типа. АБМК3х800+2
Проверил					10.2023	
						Котельная виды 3D, площадка для обслуживания тали
Утвердил					10.2023	

Стадия	Лист	Листов
Р	8	